



公募物件配置図 東脊振トンネル管理事務所南側

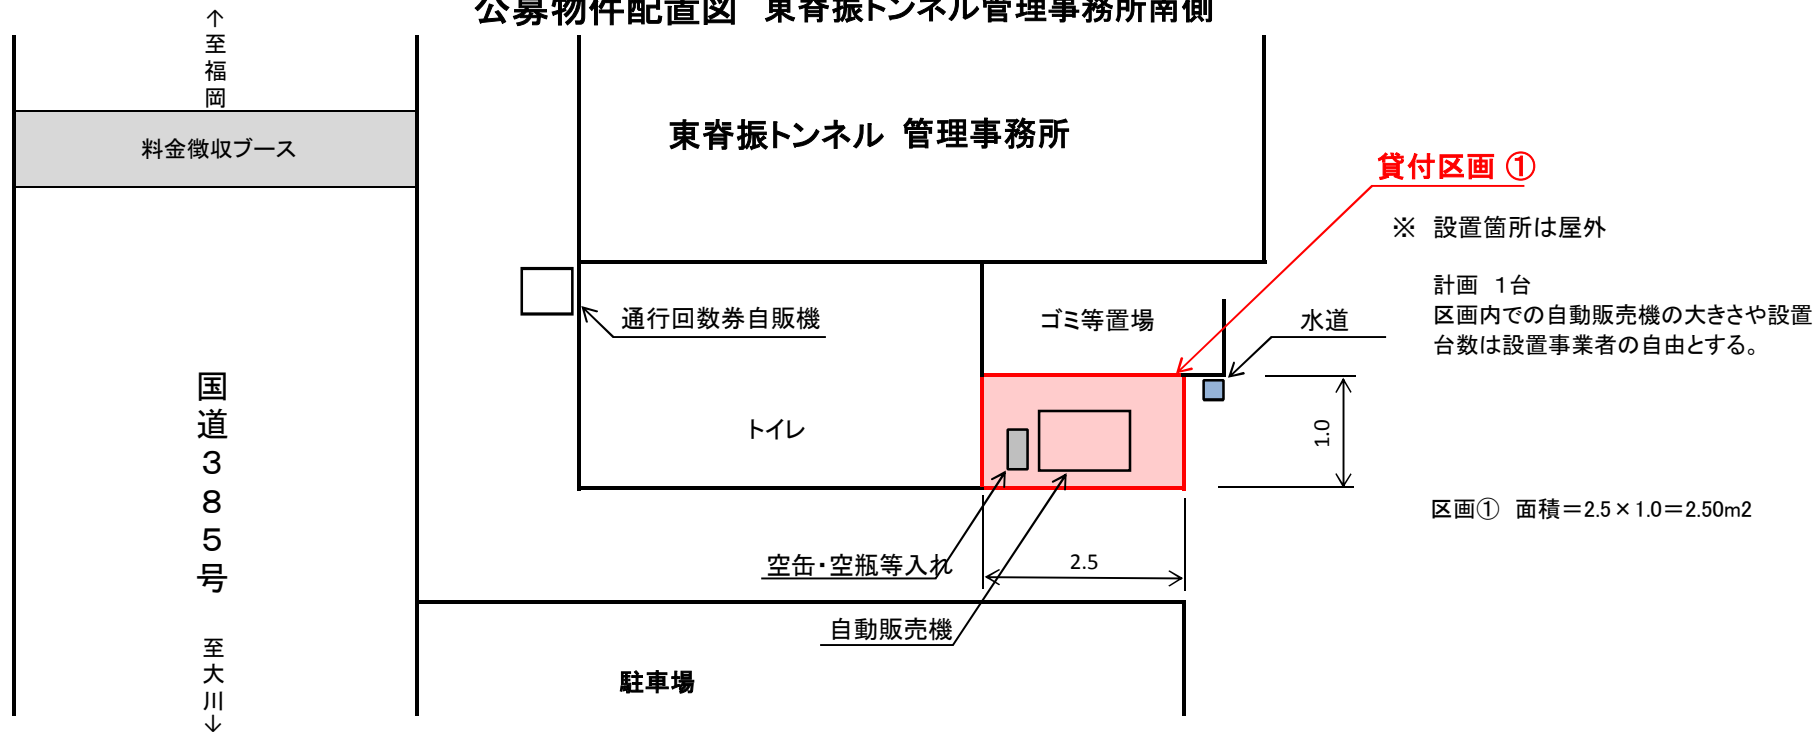

公募物件平面図

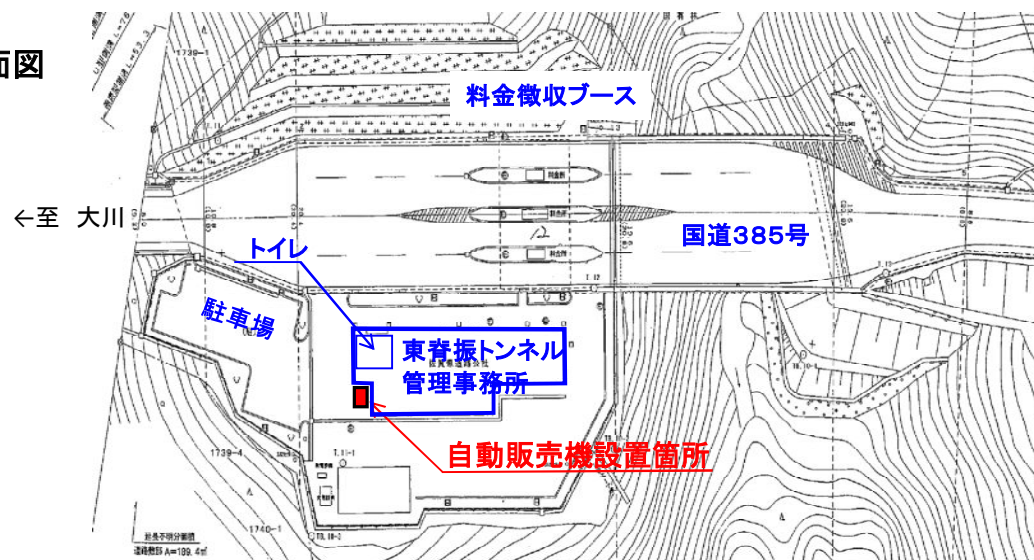

位置図

